Приложение № 8

Схема расположения уличного освещения на территории СНТСН «Русское поле»

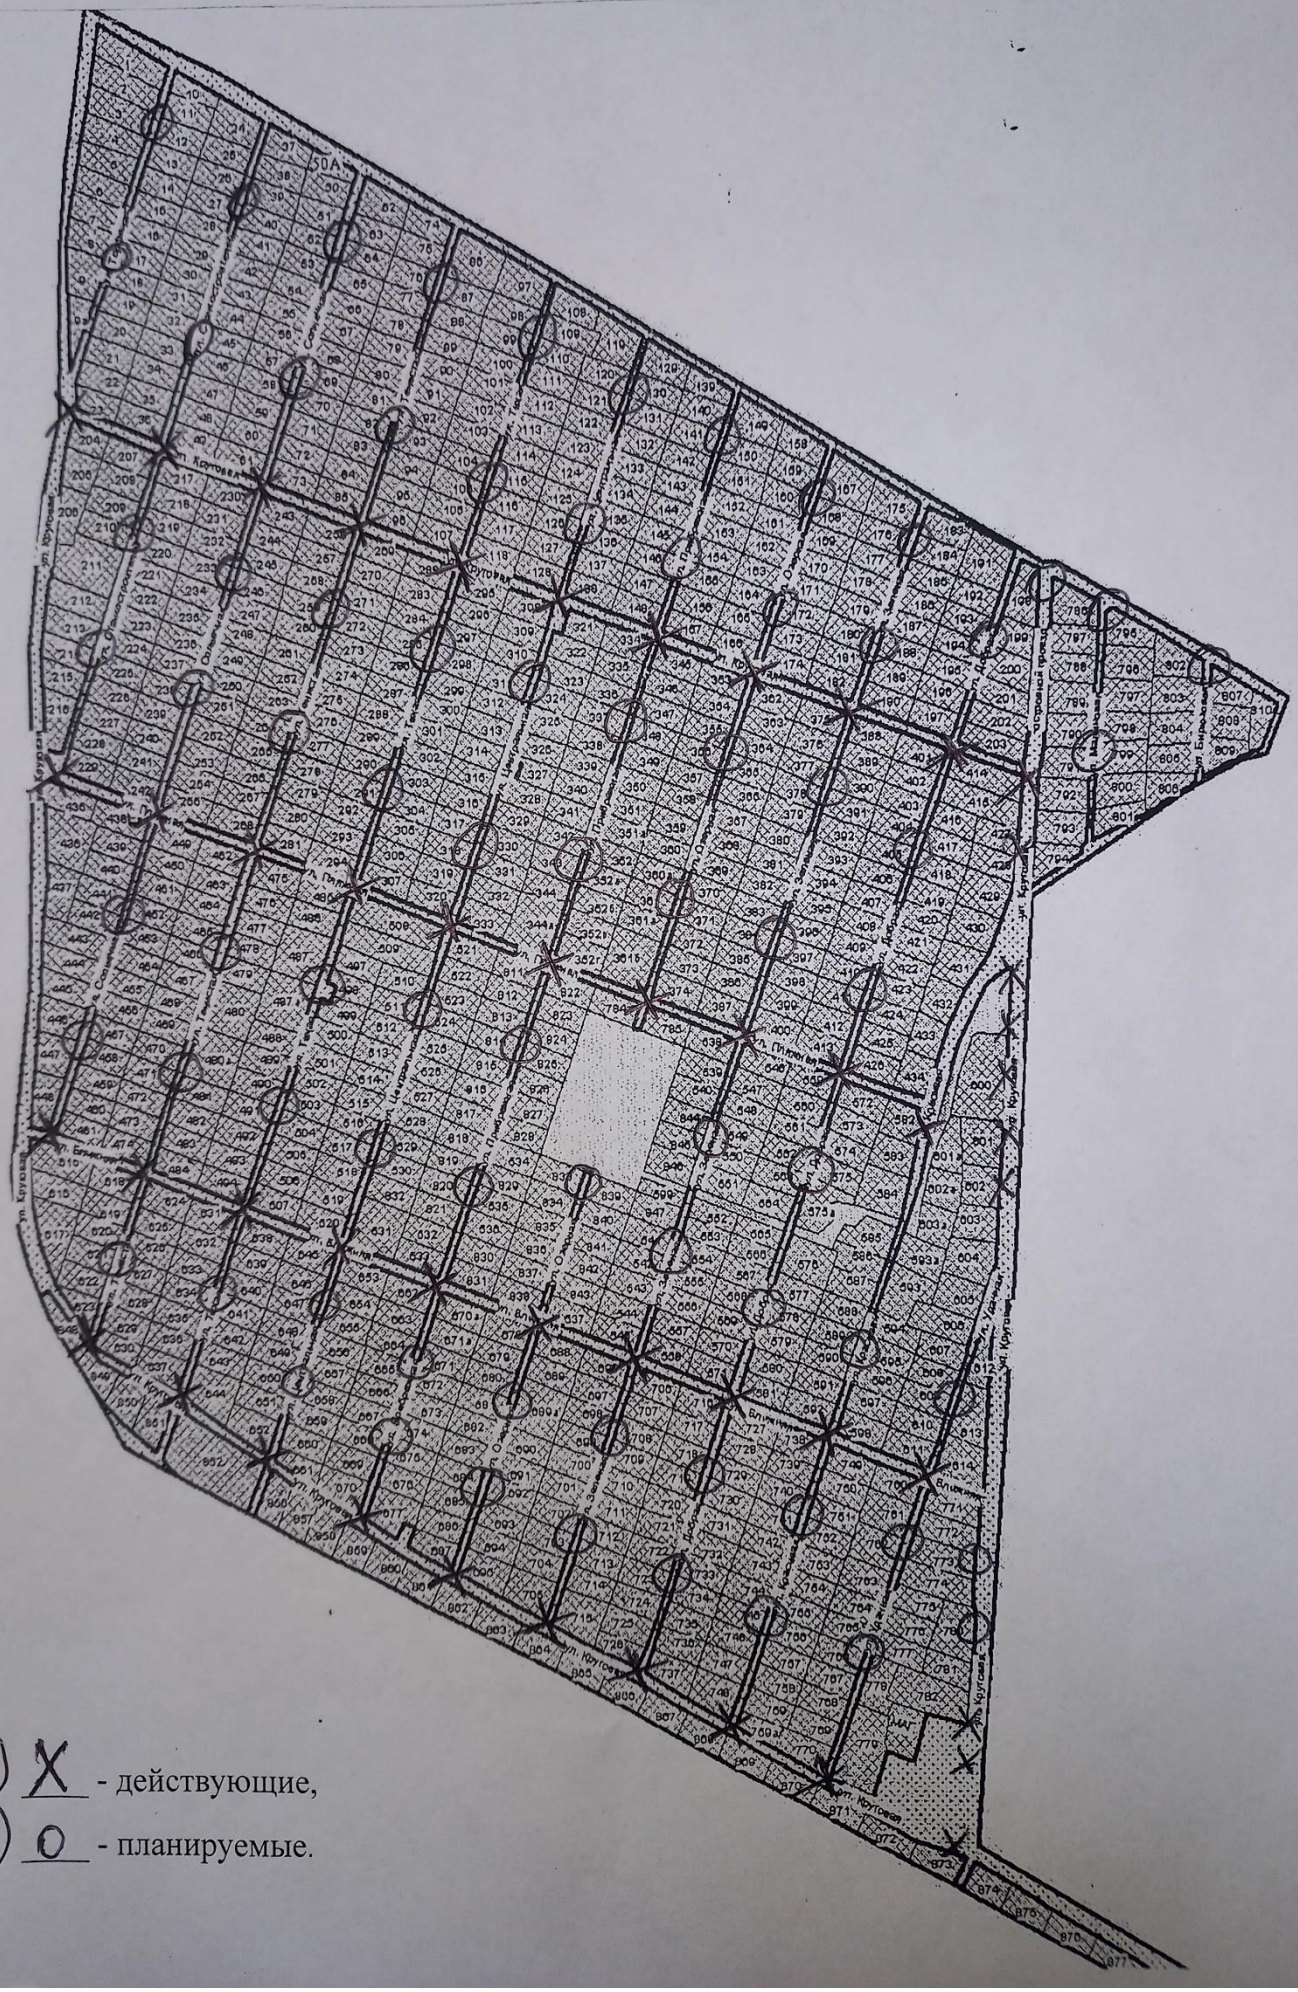

(49) X - действующие,

(76) O - планируемые.